

COMUNE DI TROPEA  
PROVINCIA DI VIBO VALENTIA

PROGETTO ESECUTIVO PER:  
INTERVENTI PER LA FUNZIONALITA'  
DEL MUSEO DIOCESANO


COMMITTENTE: Amm. Comunale  
FINANZIAMENTO: ACM03-POR CALABRIA  
IMPORTO COMPLESSIVO: 250.000,00

Numero 2 a  
ELENCO OPERE  
1:100  
ELABORATI GRAFICI  
Planimetrie e Sezione Progetto  
Delibera di G.M. n. del

PROGETTISTI: IL R.U.P.:

Arch. Caterina Angela Bruna Ostone  
Arch. Elisabetta Maria Scordo

## PIANO TERRA PROGETTO

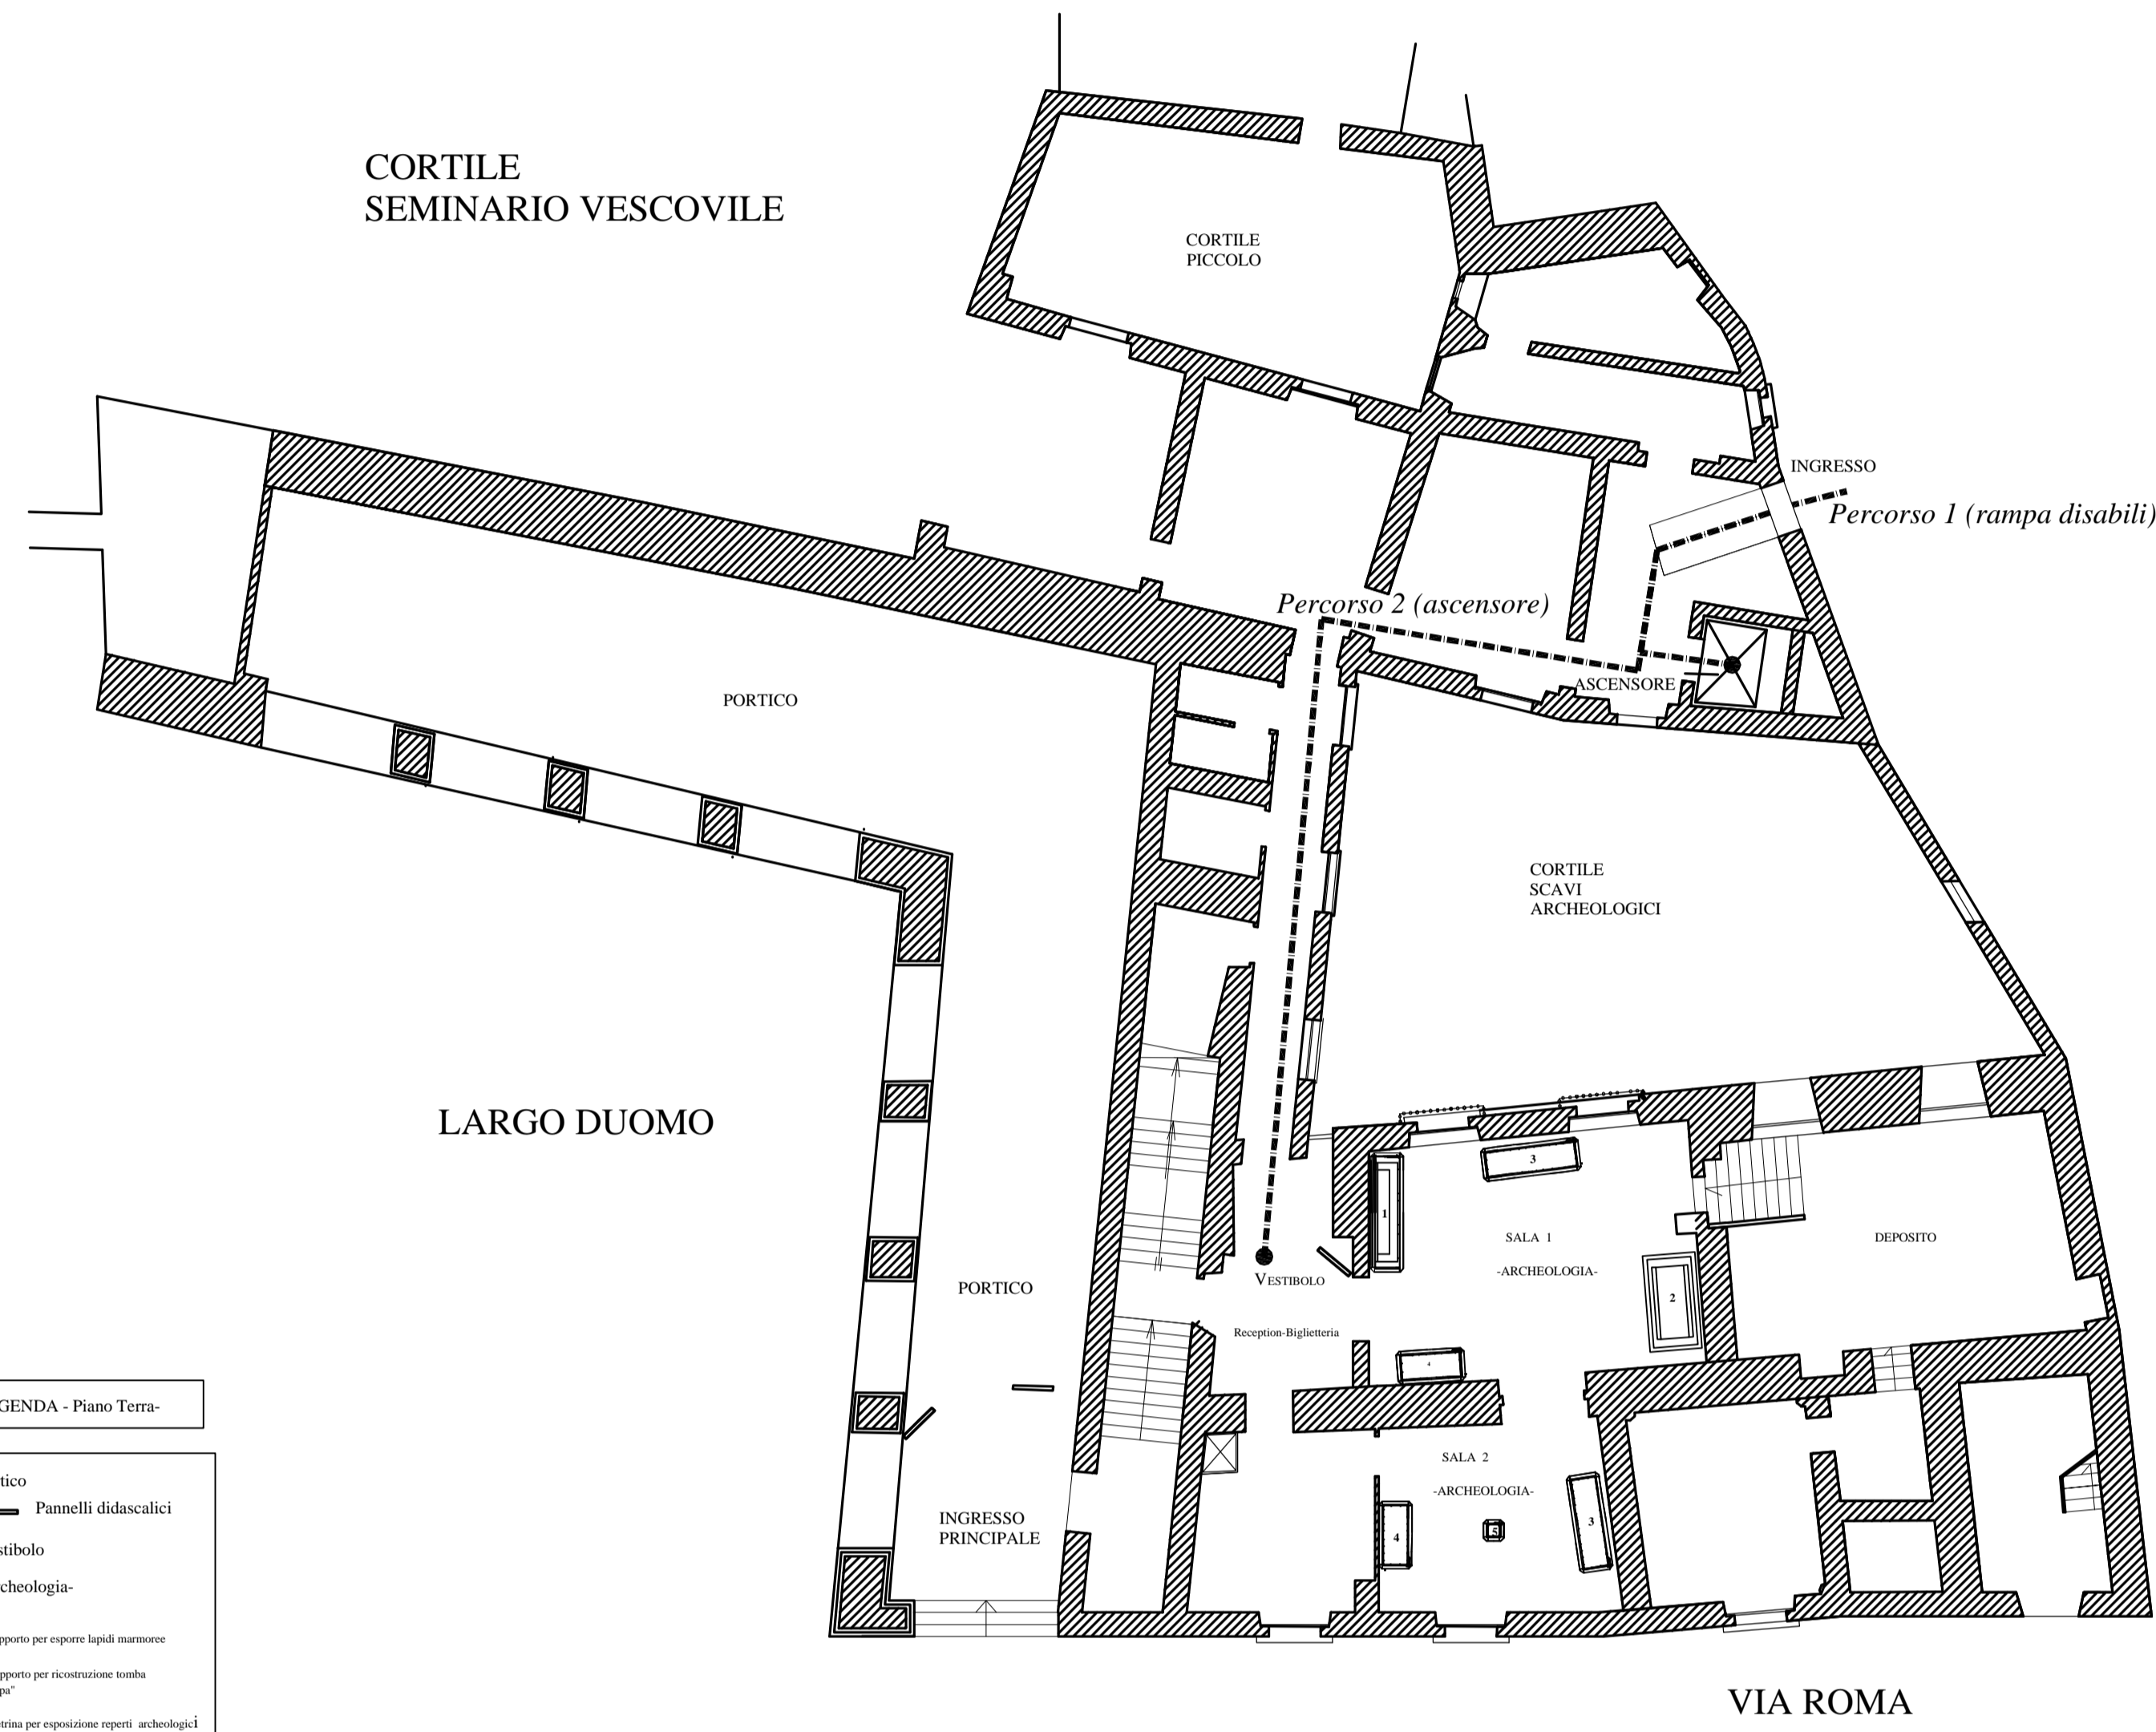

LEGENDA - Piano Terra

Portico


Vestibolo

Archeologia







## PIANO PRIMO PROGETTO

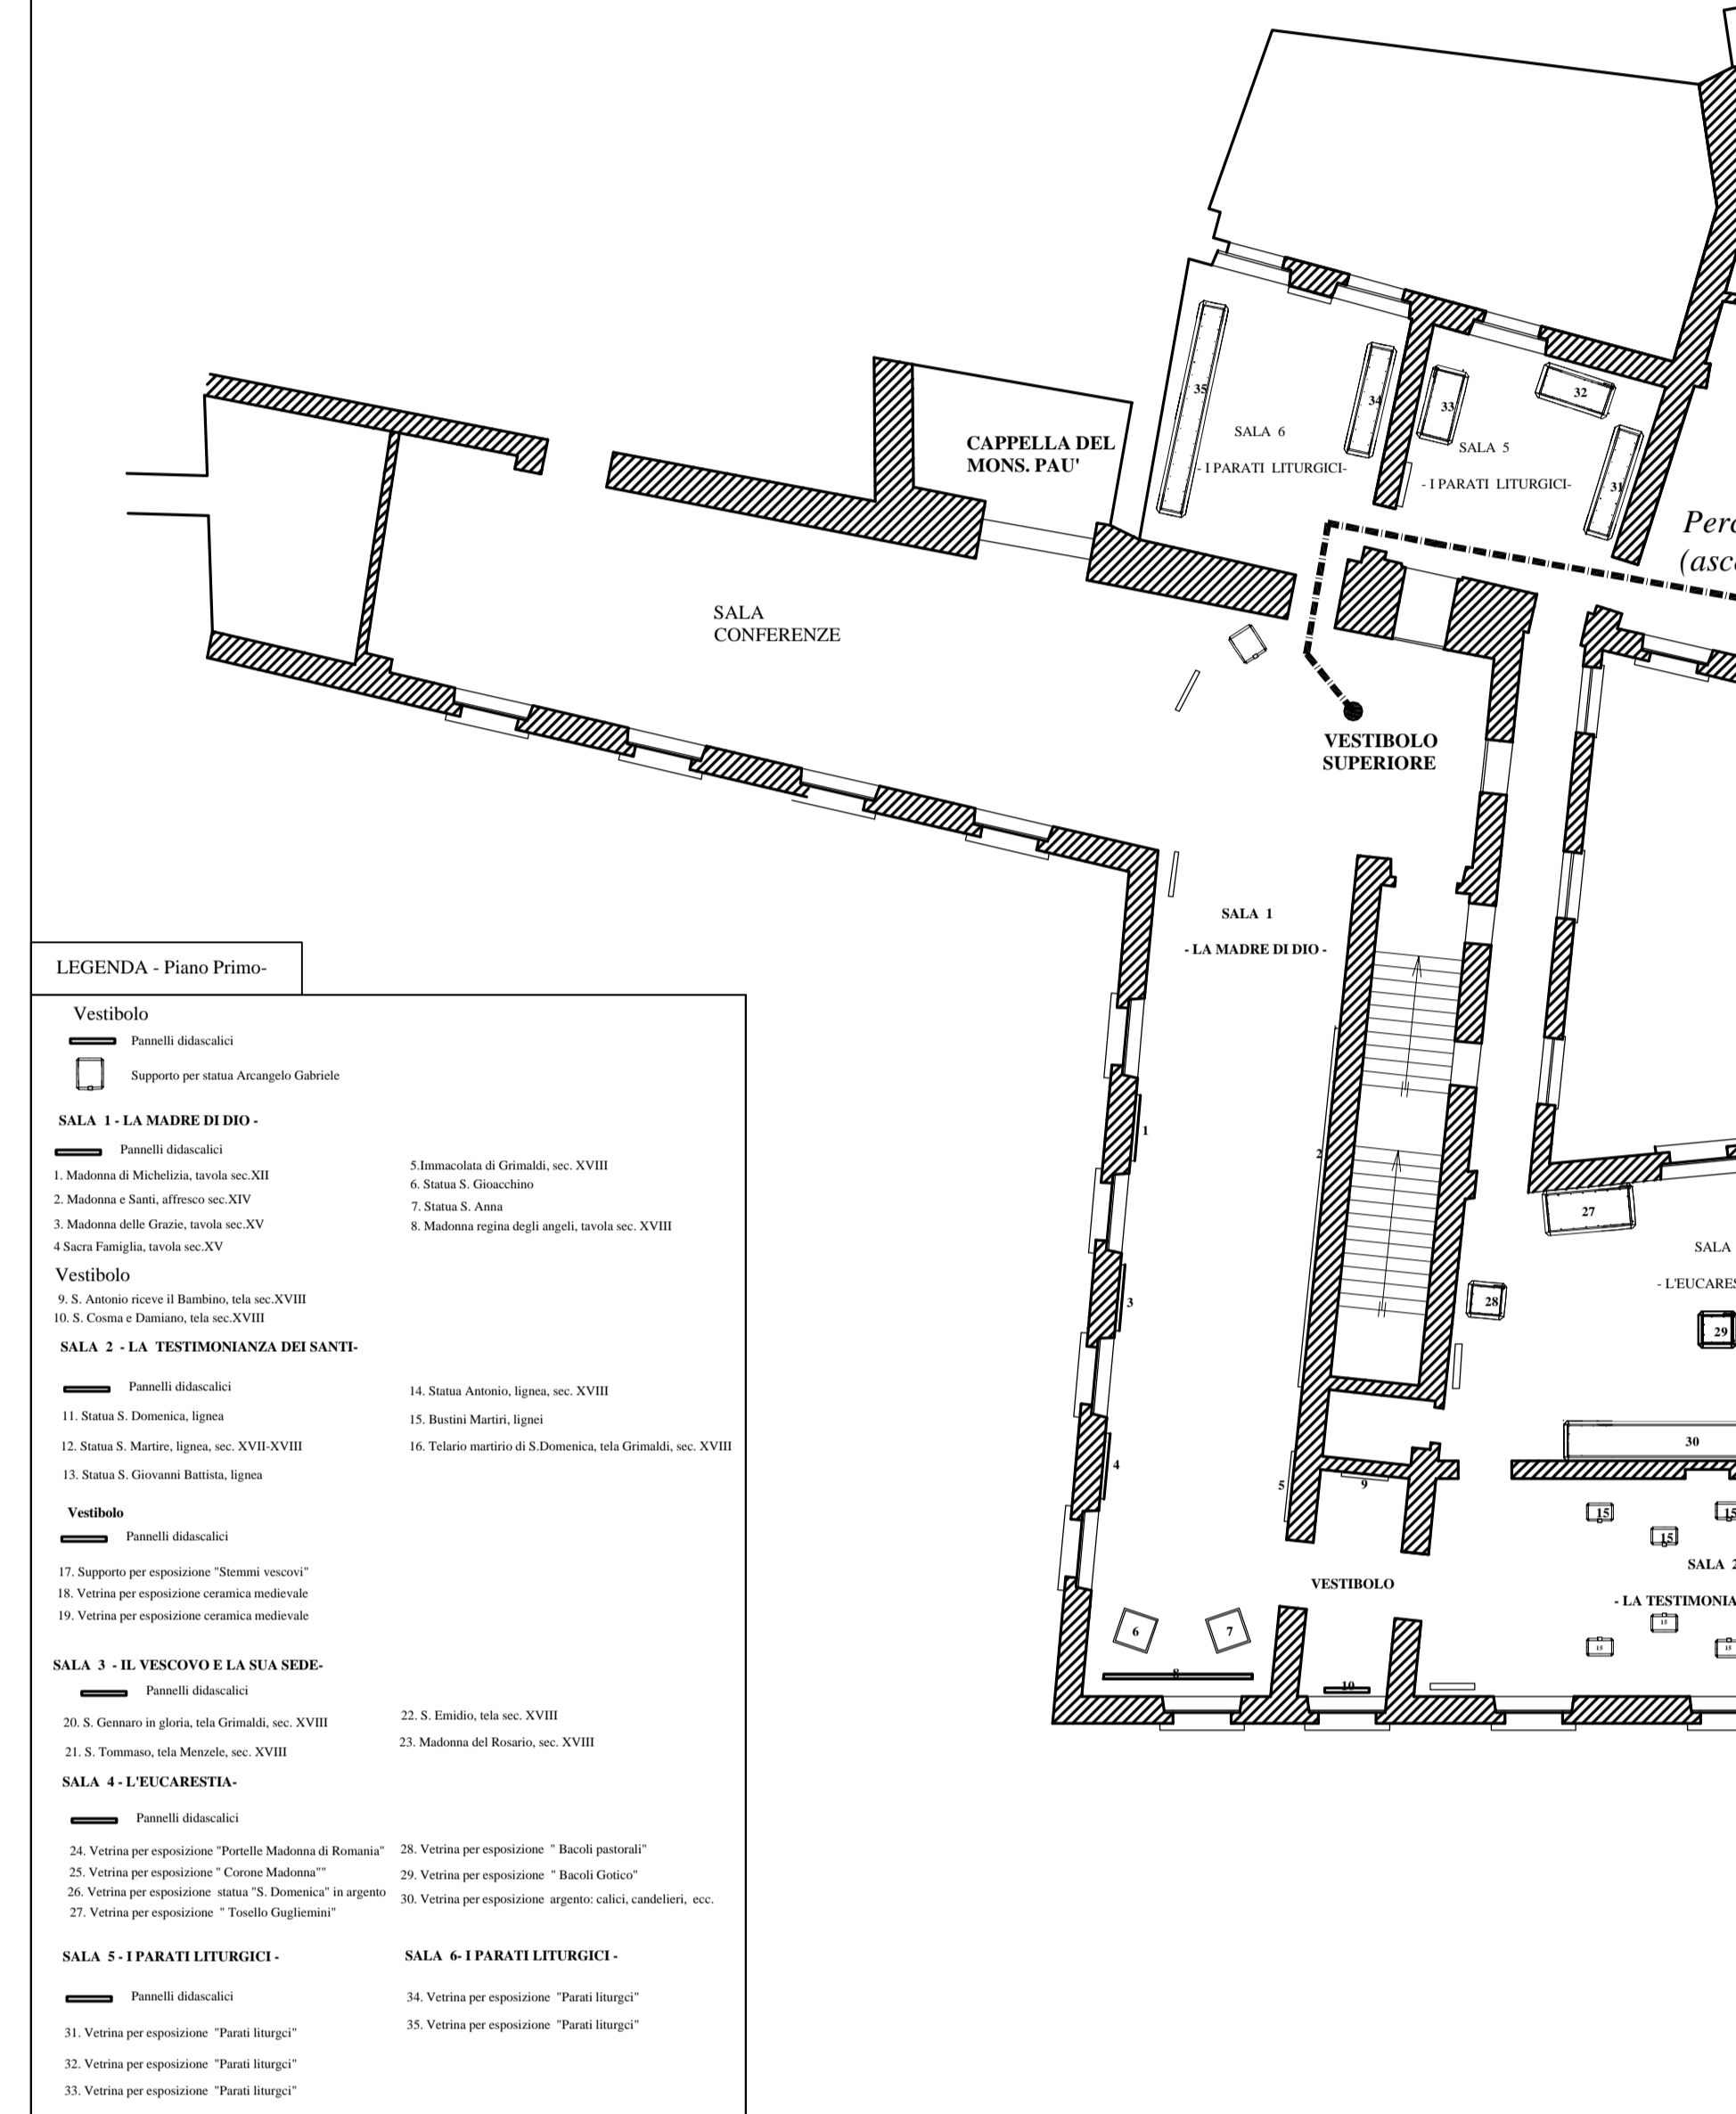

LEGENDA - Piano Primo

Vestibolo


SALA 1 - LA MADRE DI DIO



